


Проект планировки территории под линейный объект на территории г. Спасск-Дальний Приморский край
Схема расположения элементов планировочной структуры М1:10000.

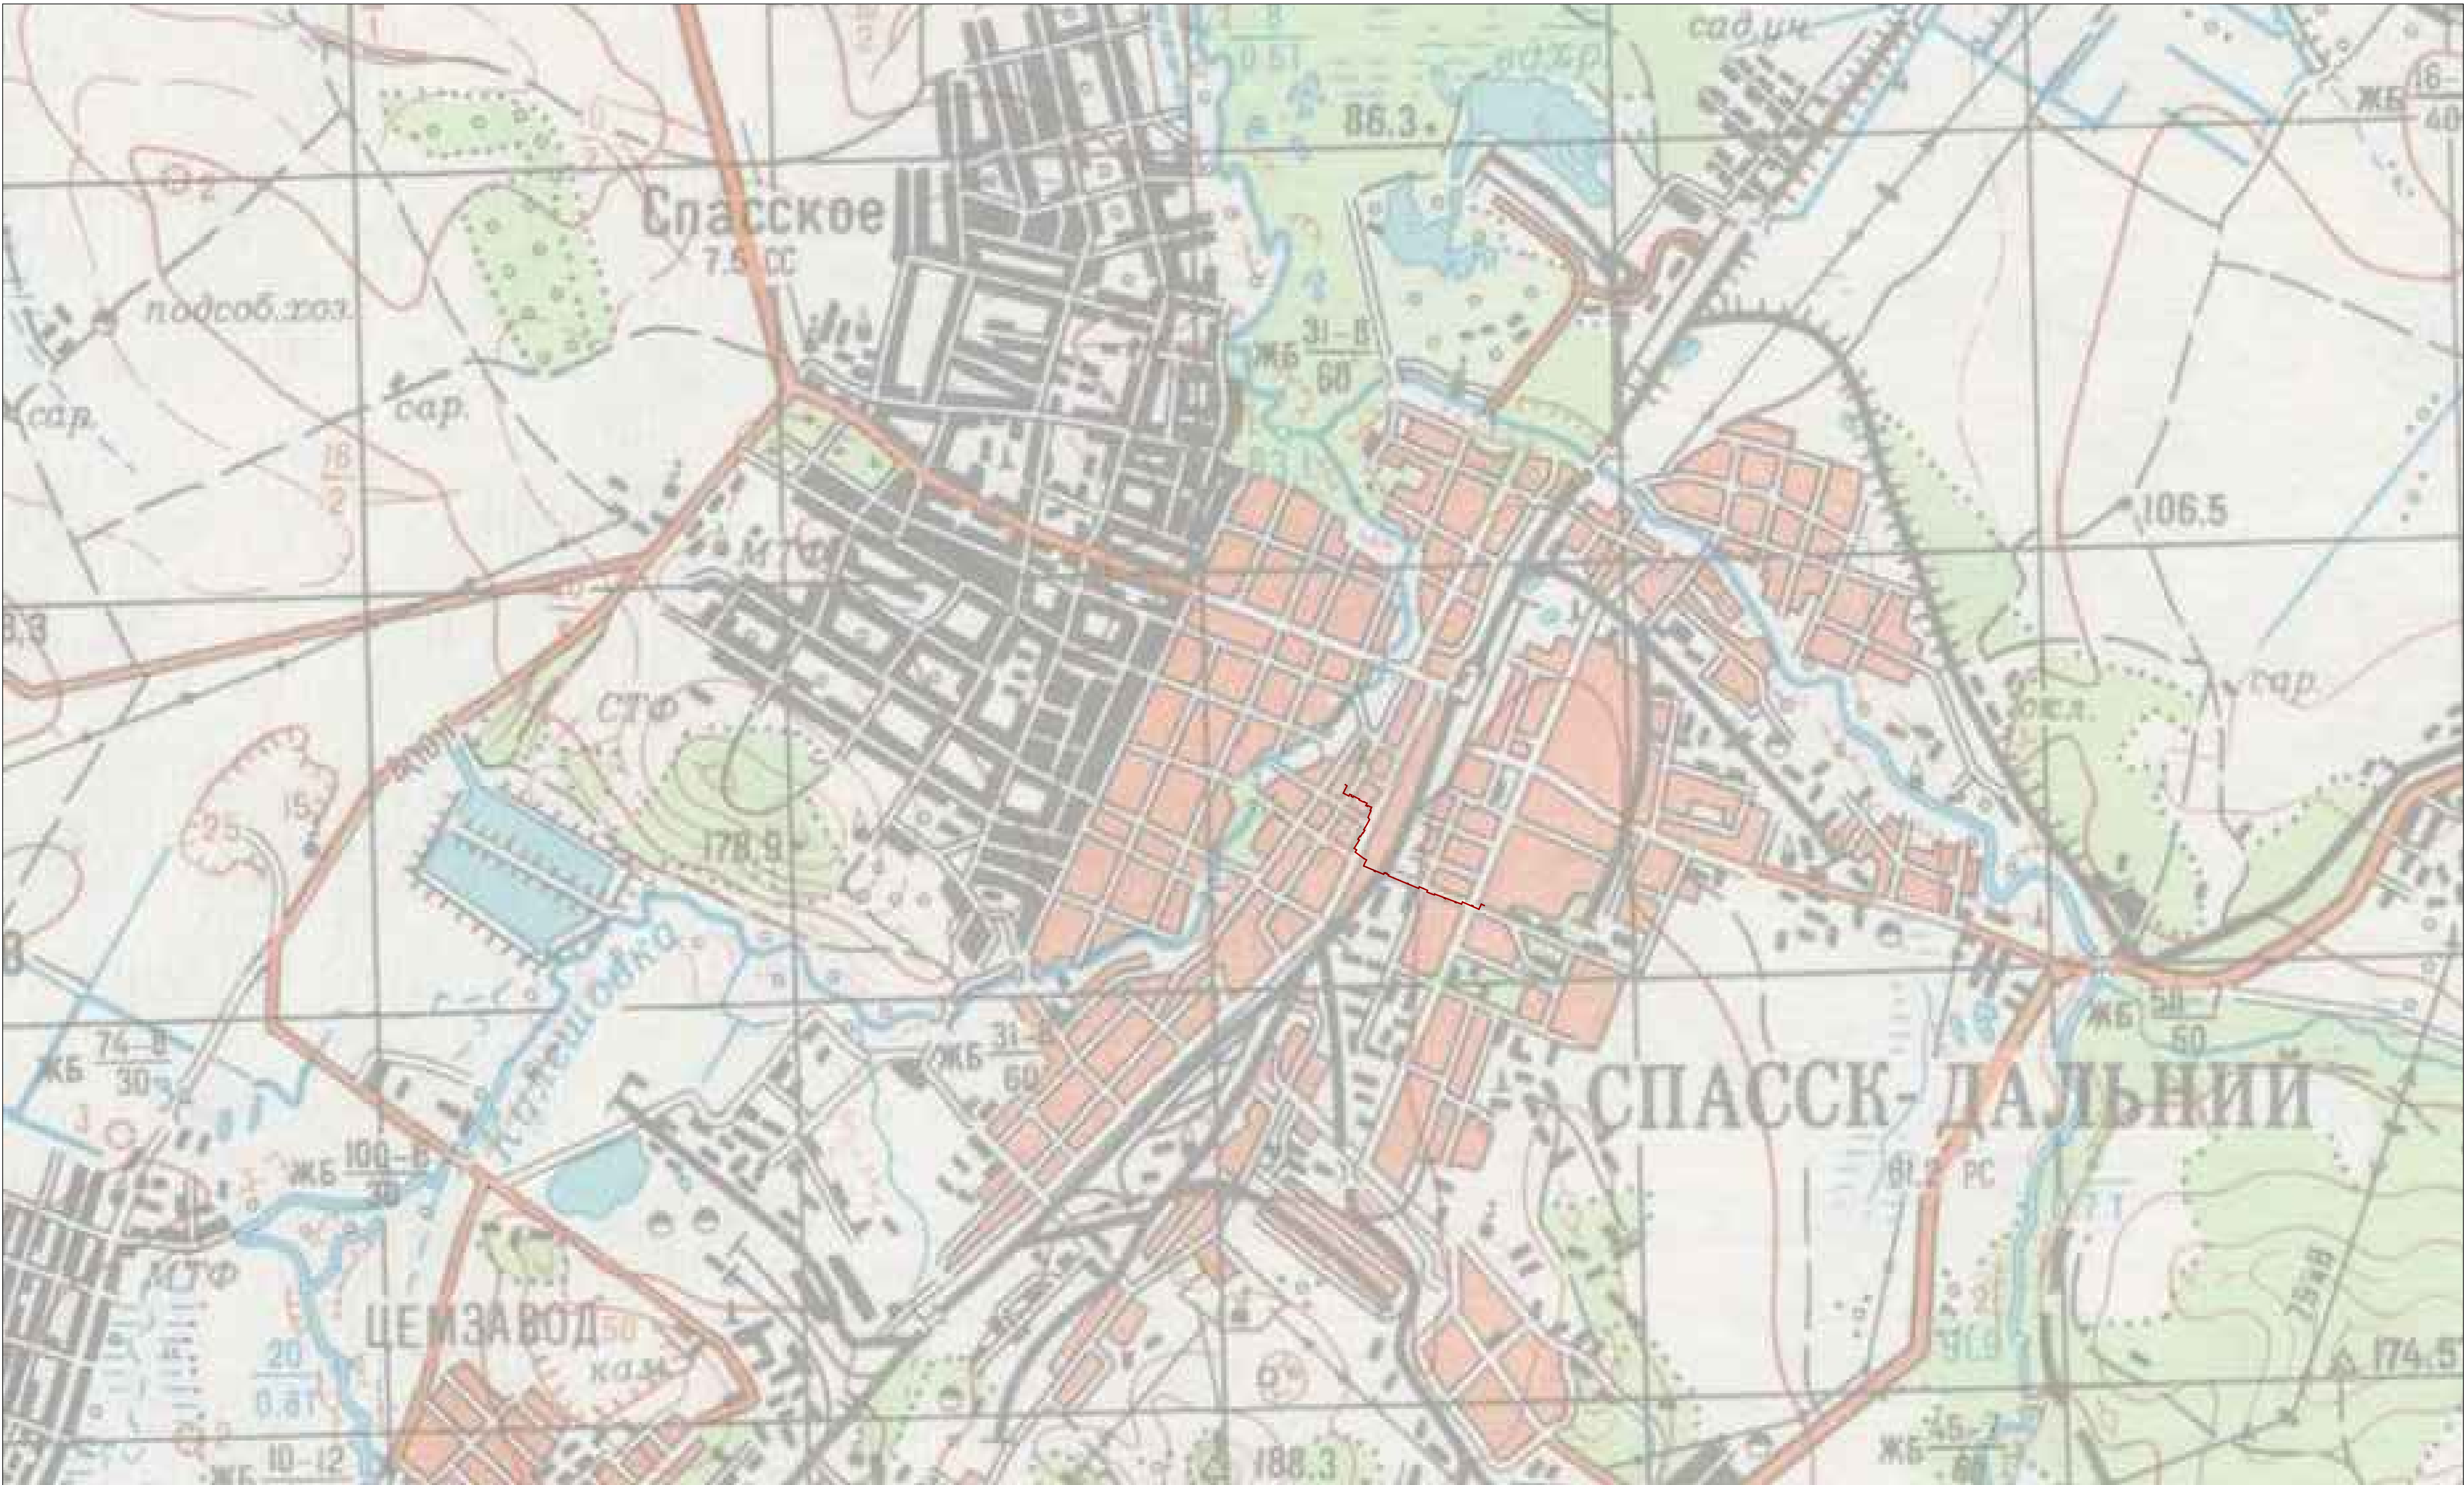

Примечание:

1. Границы зон планируемого размещения линейных объектов, подлежащих переносу (переустройству) из зон планируемого размещения линейных объектов отсутствуют, так как отсутствуют линейные объекты, подлежащие переносу (переустройству).

Условные обозначения	
Границы	
<div></div>	Граница территории, в отношении которой осуществляется подготовка проектной планировки
<div></div>	Граница зон планируемого размещения линейных объектов

14-19 - ПП и ПМ			
Проект планировки территории под линейный объект на территории г. Спасск-Дальний Приморский край			
Материалы по обоснованию	Стадия	Лист	Листов
	ПП	1	3
Схема расположения элементов планировочной структуры М1:10000		АО "Электросервис"	